


STRASSENBAU
FAHRBAHN MIT TROTTOIR
Normalprofil 1:50

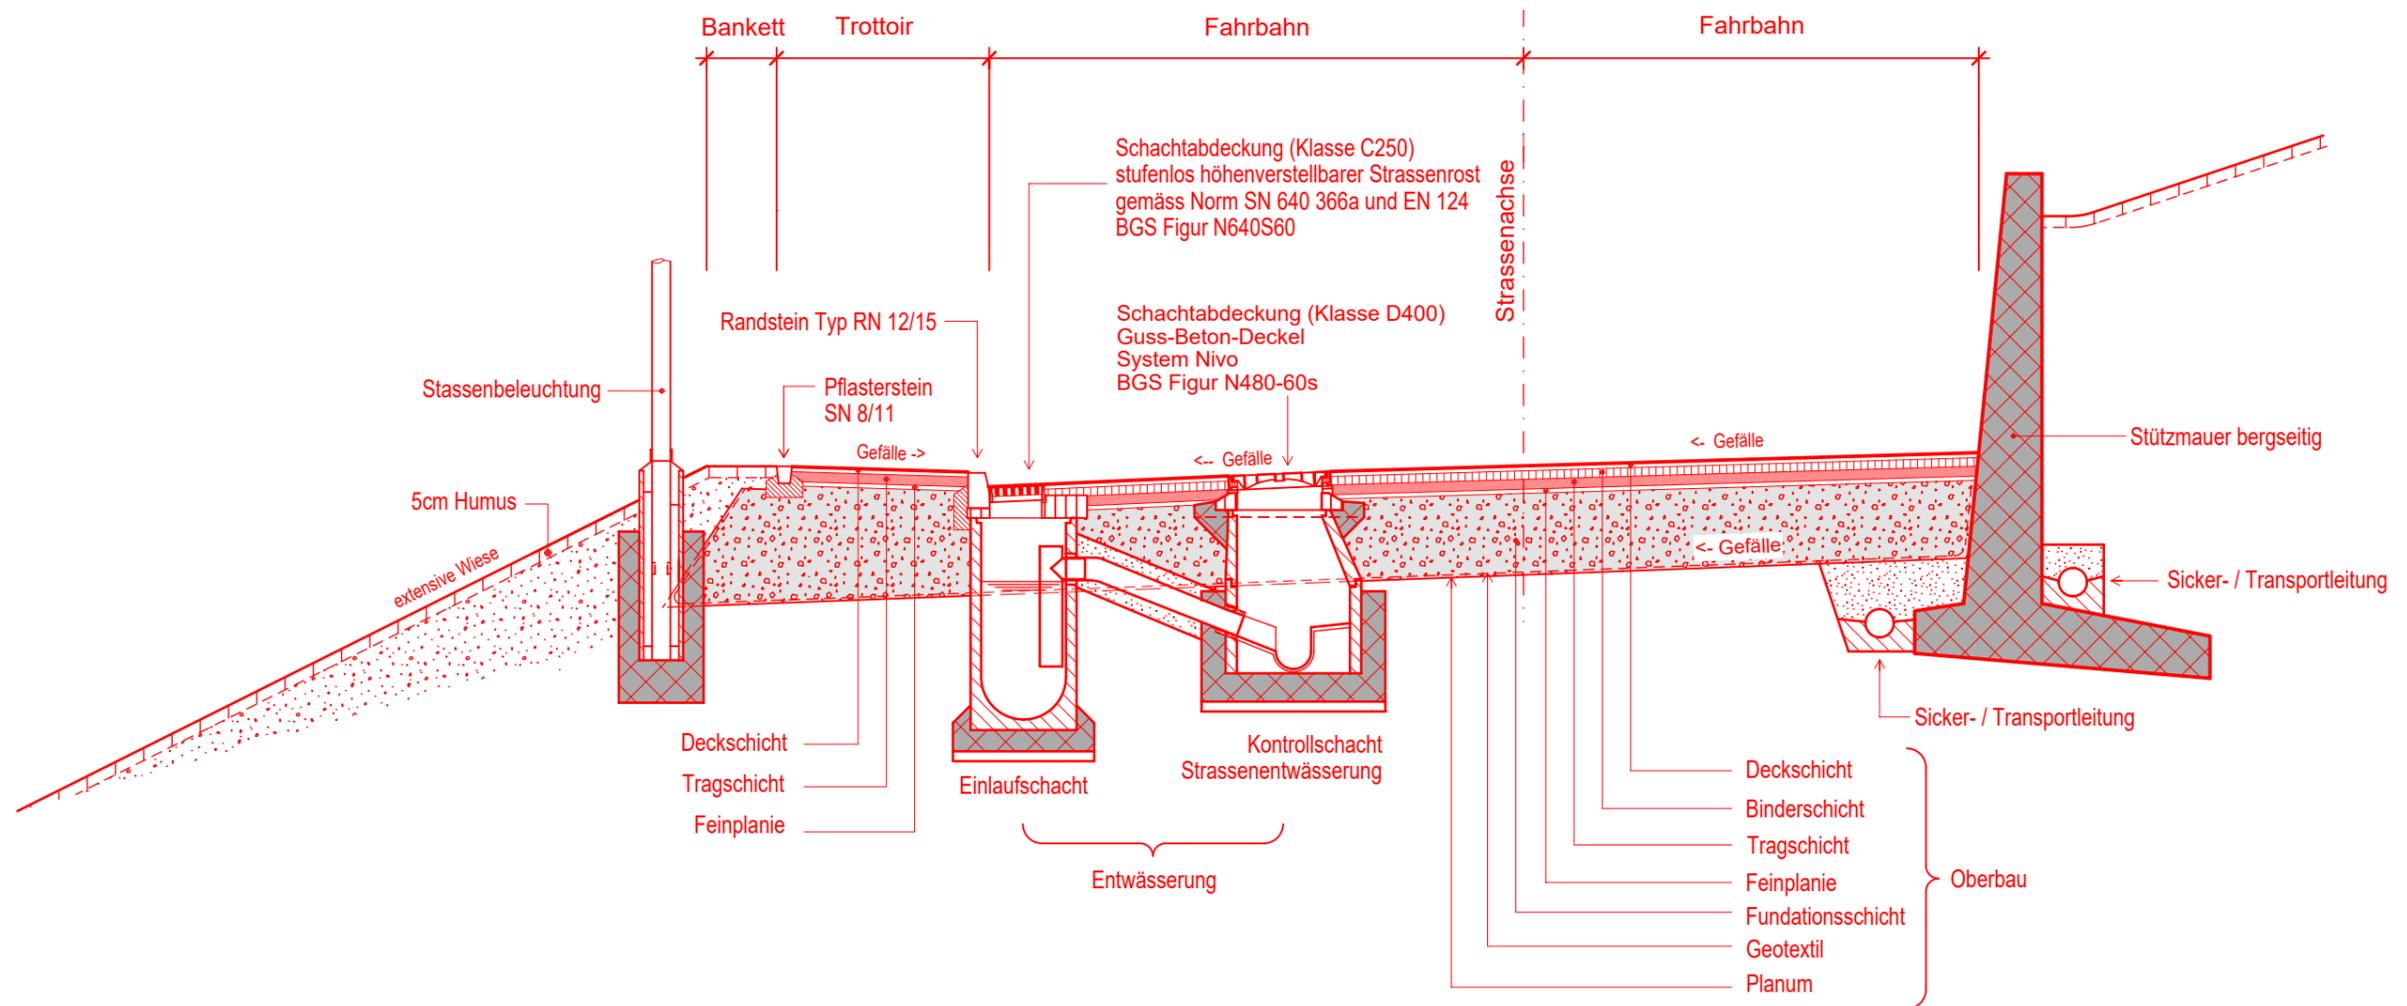


Erstellt: Januar 2017

Änderungen:

Genehmigt durch den Gemeinderat
in seiner Sitzung vom 29.08.2018

STRASSENBAU
FAHRBAHN MIT TROTTOIR
Normalprofil 1:50

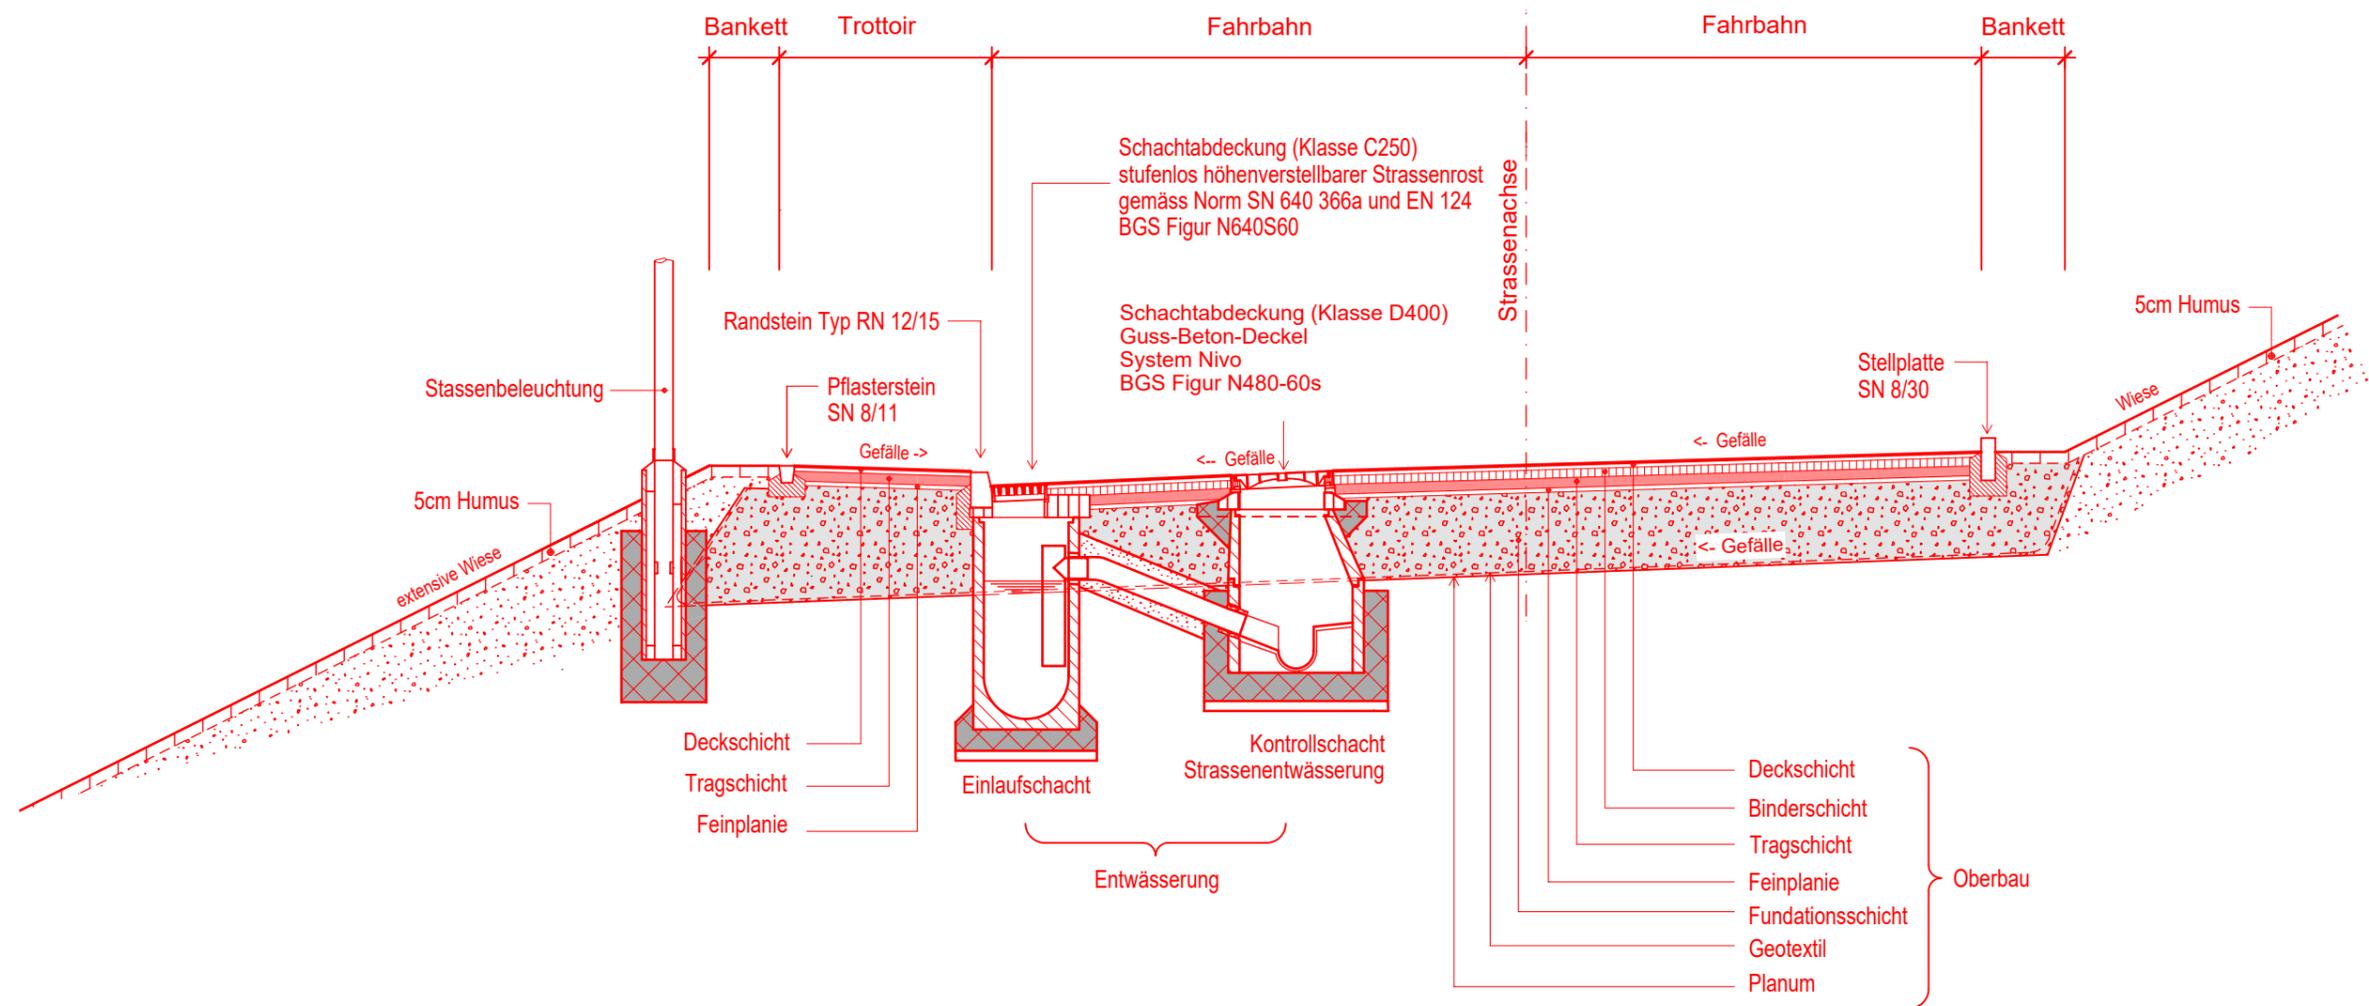

Erstellt: Januar 2017

Änderungen:

Genehmigt durch den Gemeinderat
in seiner Sitzung vom 29.08.2018



gemeinde **schattdorf**

Strassenbau


Fahrbahn mit Gehweg

Bauabteilung

N.02.00.10

Grundstückszufahrt mit Gehweg 1:200

(masse in m)

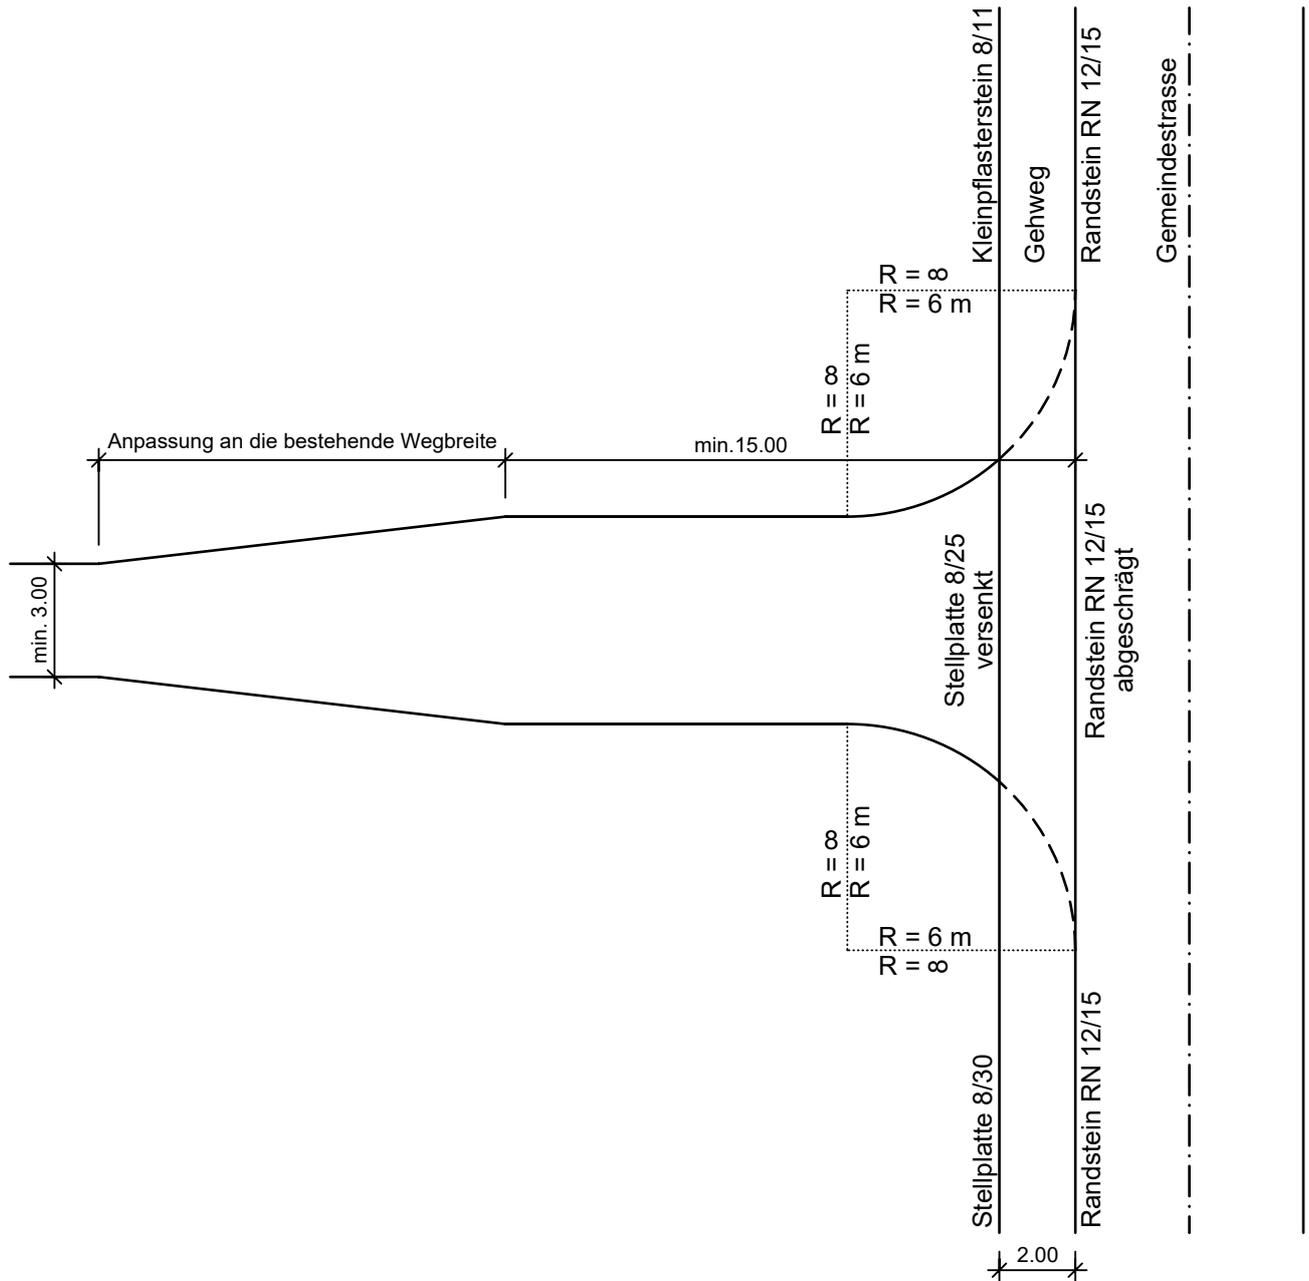

Bemerkungen:

- Schleppkurven sind zu beachten

Erstellt: Januar 2017

Änderungen:

Genehmigt durch den Gemeinderat
in seiner Sitzung vom 29.08.2018



gemeinde **schattdorf**


Strassenbau

Fahrbahn ohne Gehweg

Bauabteilung

N.02.00.11

Grundstückszufahrt ohne Gehweg 1:200 (masse in m)

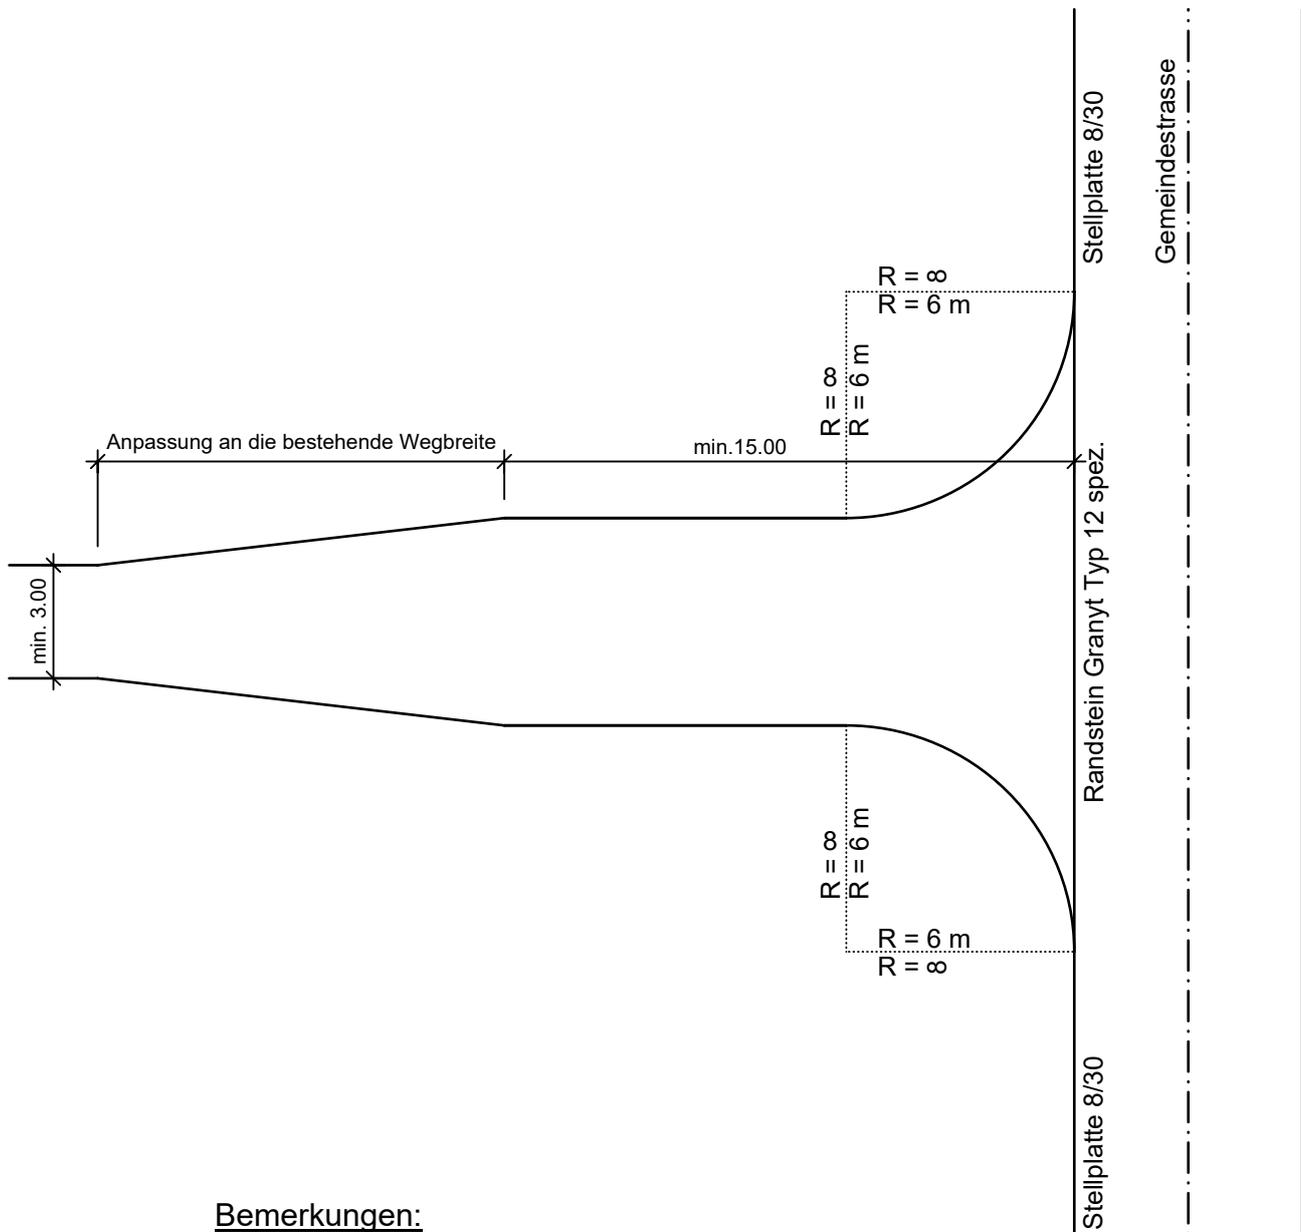

Bemerkungen:
- Schleppkurven sind zu beachten

Erstellt: Januar 2017

Änderungen:

Genehmigt durch den Gemeinderat
in seiner Sitzung vom 29.08.2018