



gemeinde **schattdorf**

# Strassensperre Wyergasse

**ÄNDERUNG**

ab Dienstag  
**26.07.2022 / 06.30 Uhr**


bis Mittwoch  
**27.07.2022 / 06.00 Uhr**



Massstab: 1:500

Datum: 11.07.2022

Auszug aus geo.ur

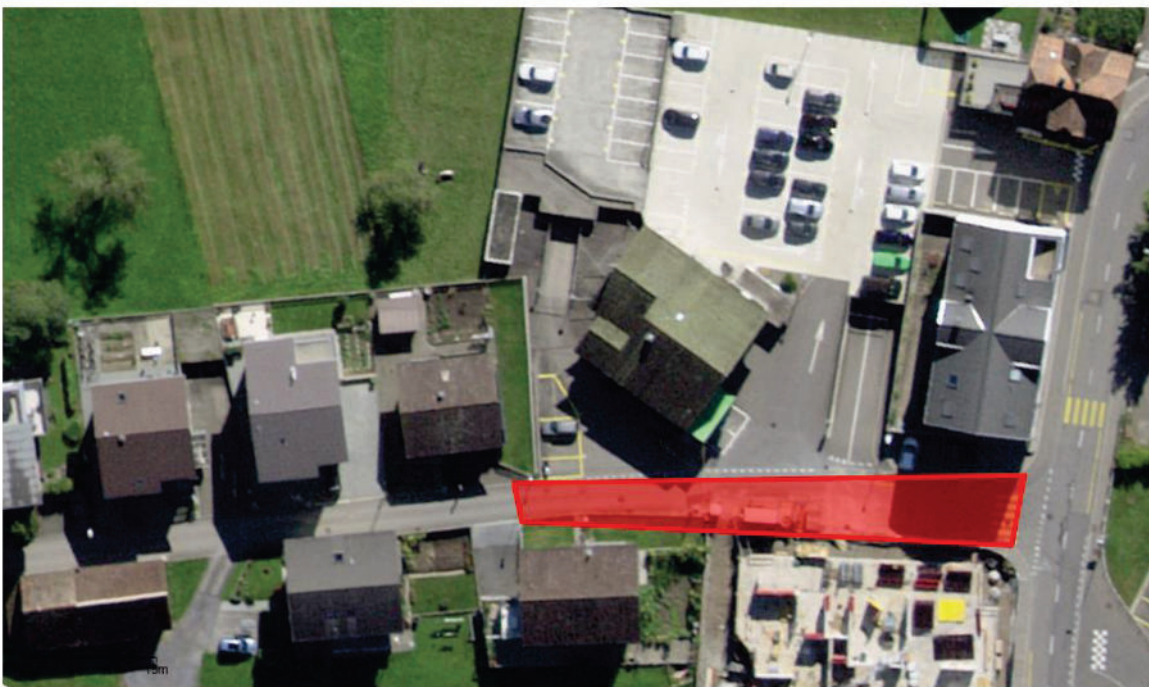

Technische Kopie: keine Rechtswirkung; keine Gewähr auf Massstabsangabe; Leitungen sind vor Baubeginn zu sondieren; bei Projektionen sind die Werkleitungseigentümer zu benachrichtigen!



Kontaktperson: André Stalder, Leiter Bau, Raum und Infrastruktur

Mail: [andre.stadler@schattdorf.ch](mailto:andre.stadler@schattdorf.ch)

Telefon: 041 874 04 71